


Plan succinct de la salle

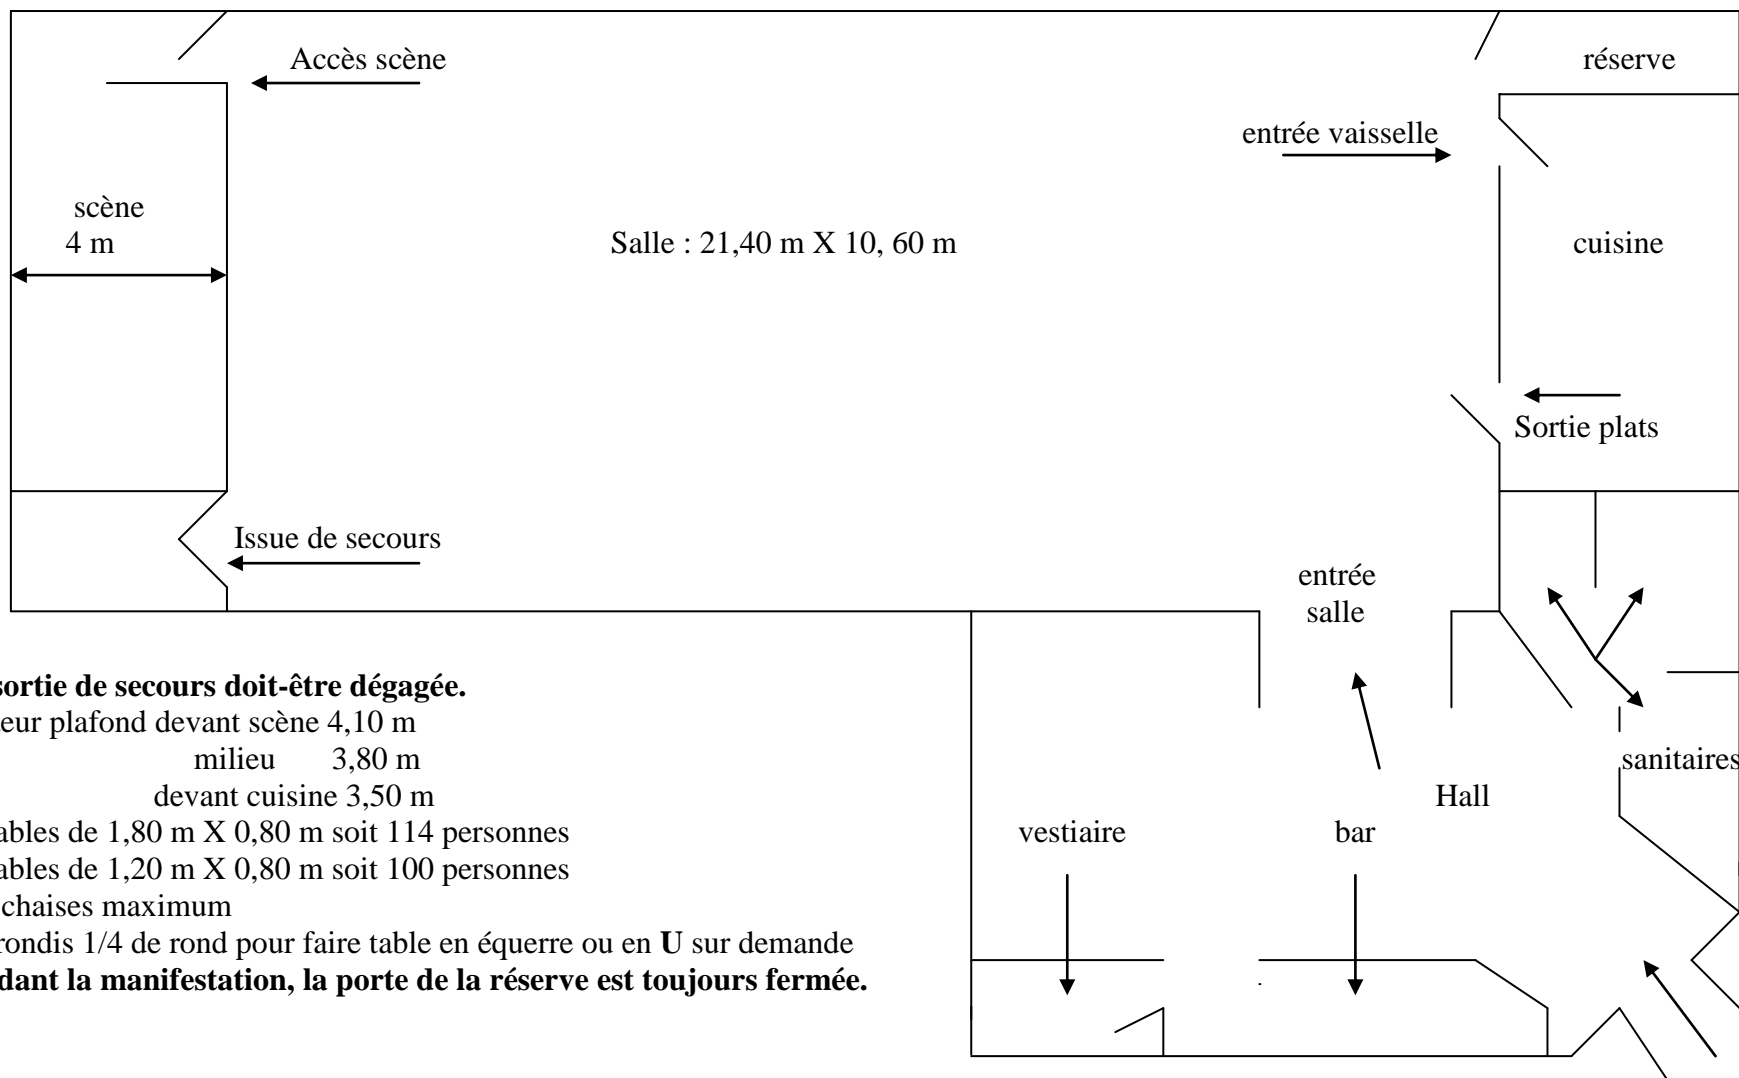

La sortie de secours doit-être dégagée.

hauteur plafond devant scène 4,10 m

milieu 3,80 m

devant cuisine 3,50 m

19 tables de 1,80 m X 0,80 m soit 114 personnes

25 tables de 1,20 m X 0,80 m soit 100 personnes

200 chaises maximum

2 arrondis 1/4 de rond pour faire table en équerre ou en U sur demande

Pendant la manifestation, la porte de la réserve est toujours fermée.