


### LEGENDE

-  A4 Servitudes concernant les terrains riverains des cours d'eau ou compris dans l'emprise de ces cours d'eau
-  AC1 Servitudes de protection des monuments historiques
-  I4 Servitudes relatives à l'établissement des canalisations électriques (alimentation générale et distribution)
-  PT2 Servitudes de protection des centres radio-électriques d'émission et de réception contre les obstacles
-  PT3 Servitudes attachées aux réseaux de télécommunications des postes et télécommunications
-  T1 Servitudes relatives aux chemins de fer
-  T7 Circulation aérienne - servitudes établies à l'extérieur des zones de dégagement
-  Limite communale
-  Bois et forêts relevant du régime forestier

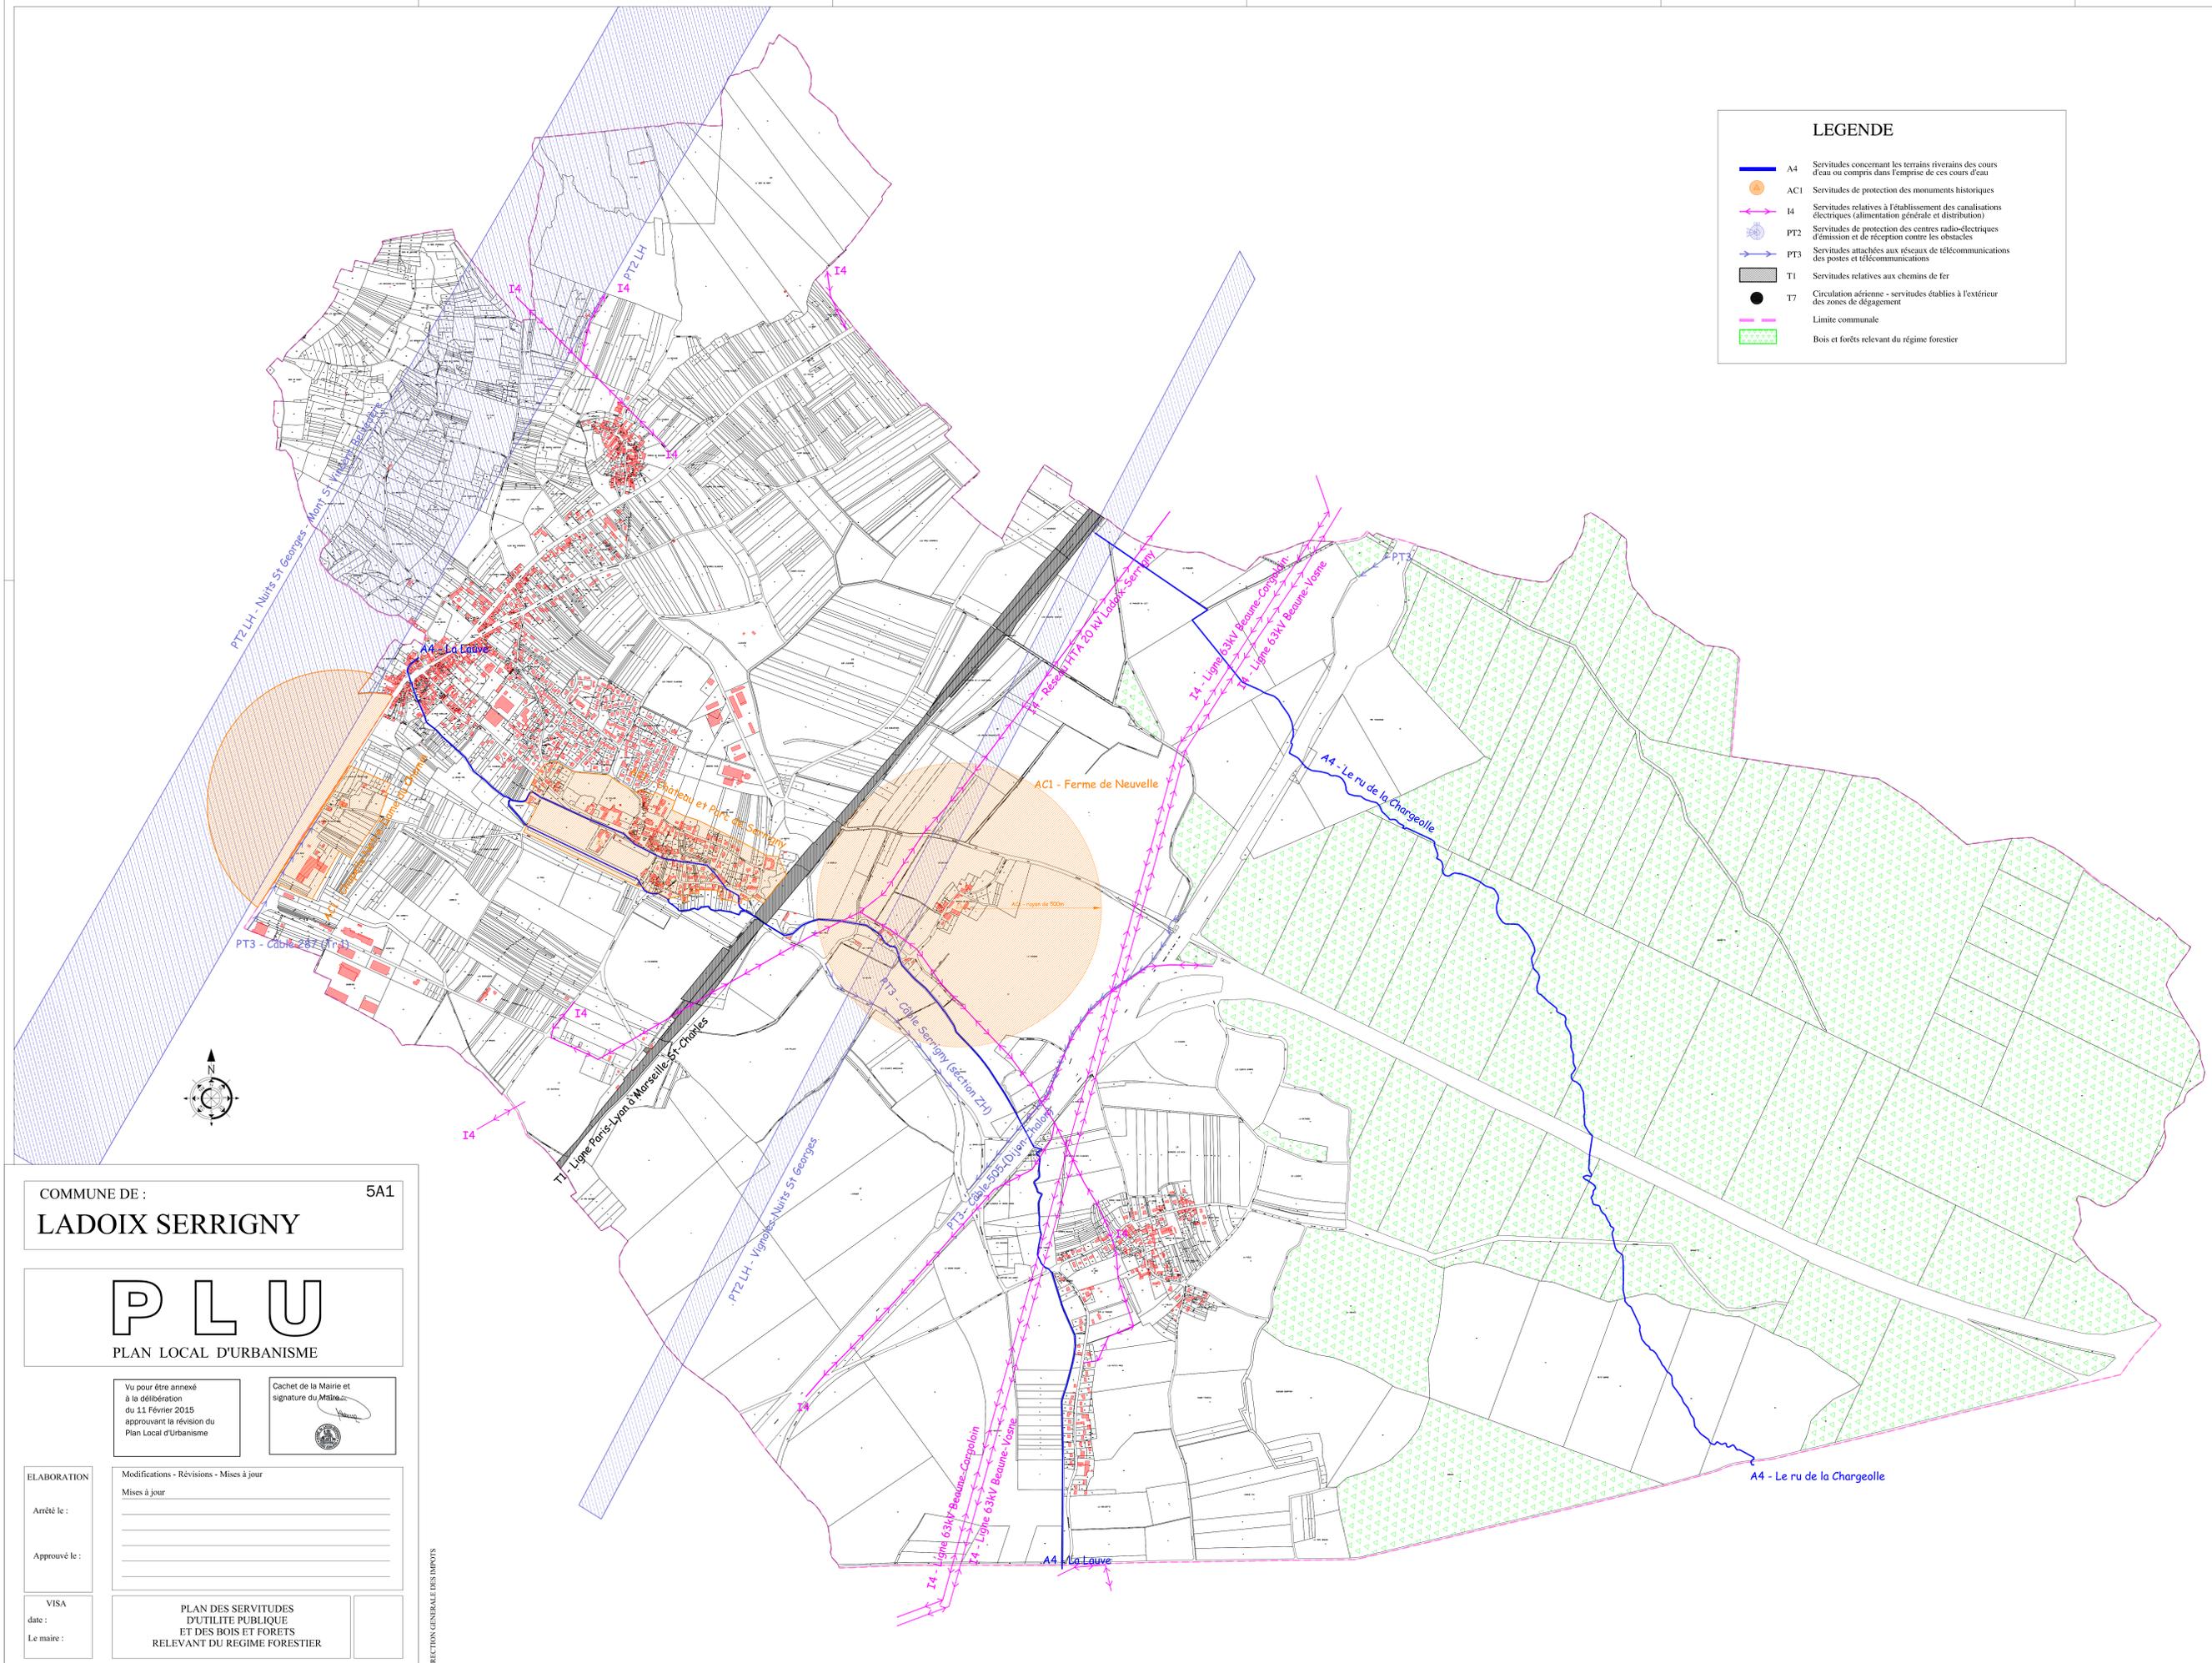

COMMUNE DE : 5A1  
**LADOIX SERRIGNY**

# P L U

PLAN LOCAL D'URBANISME

Vu pour être annexé à la délibération du 11 février 2015 approuvant la révision du Plan Local d'Urbanisme

Cachet de la Mairie et signature du Maire

ELABORATION  
 Arrêté le :  
 Approuvé le :

Modifications - Révisions - Mises à jour  
 Mises à jour

VISA  
 date :  
 Le maire :

**PLAN DES SERVITUDES  
 D'UTILITE PUBLIQUE  
 ET DES BOIS ET FORETS  
 RELEVANT DU REGIME FORESTIER**

ECHELLE : 1/7500

COPRIBILITE : DIRECTION GENERALE DES PORTS