

# PLAN LOCAL D'URBANISME

## Plan du réseau d'eau potable et d'eaux usées – Echelle 1/ 5 000°

Vu pour être annexé  
à la délibération  
du 11 Février 2015  
approuvant la révision du  
Plan Local d'Urbanisme

Cachet de la Mairie et  
signature du Maire :



Révision générale du P.L.U prescrite le 28 février 2012



Révision du P.O.S par élaboration du P.L.U approuvée le 28 novembre 2003

P.O.S approuvé le 27 mars 1992

Dossier du PLU réalisé par :

Plan de réseaux réalisé par VEOLIA en 2010

**PERSPECTIVES**  
2, rue de la Gare  
10 150 CHARMONT s/B.  
Tél : 03.25.40.05.90.  
Fax : 03.25.40.05.89.  
Mail : perspectives@perspectives-urba.com

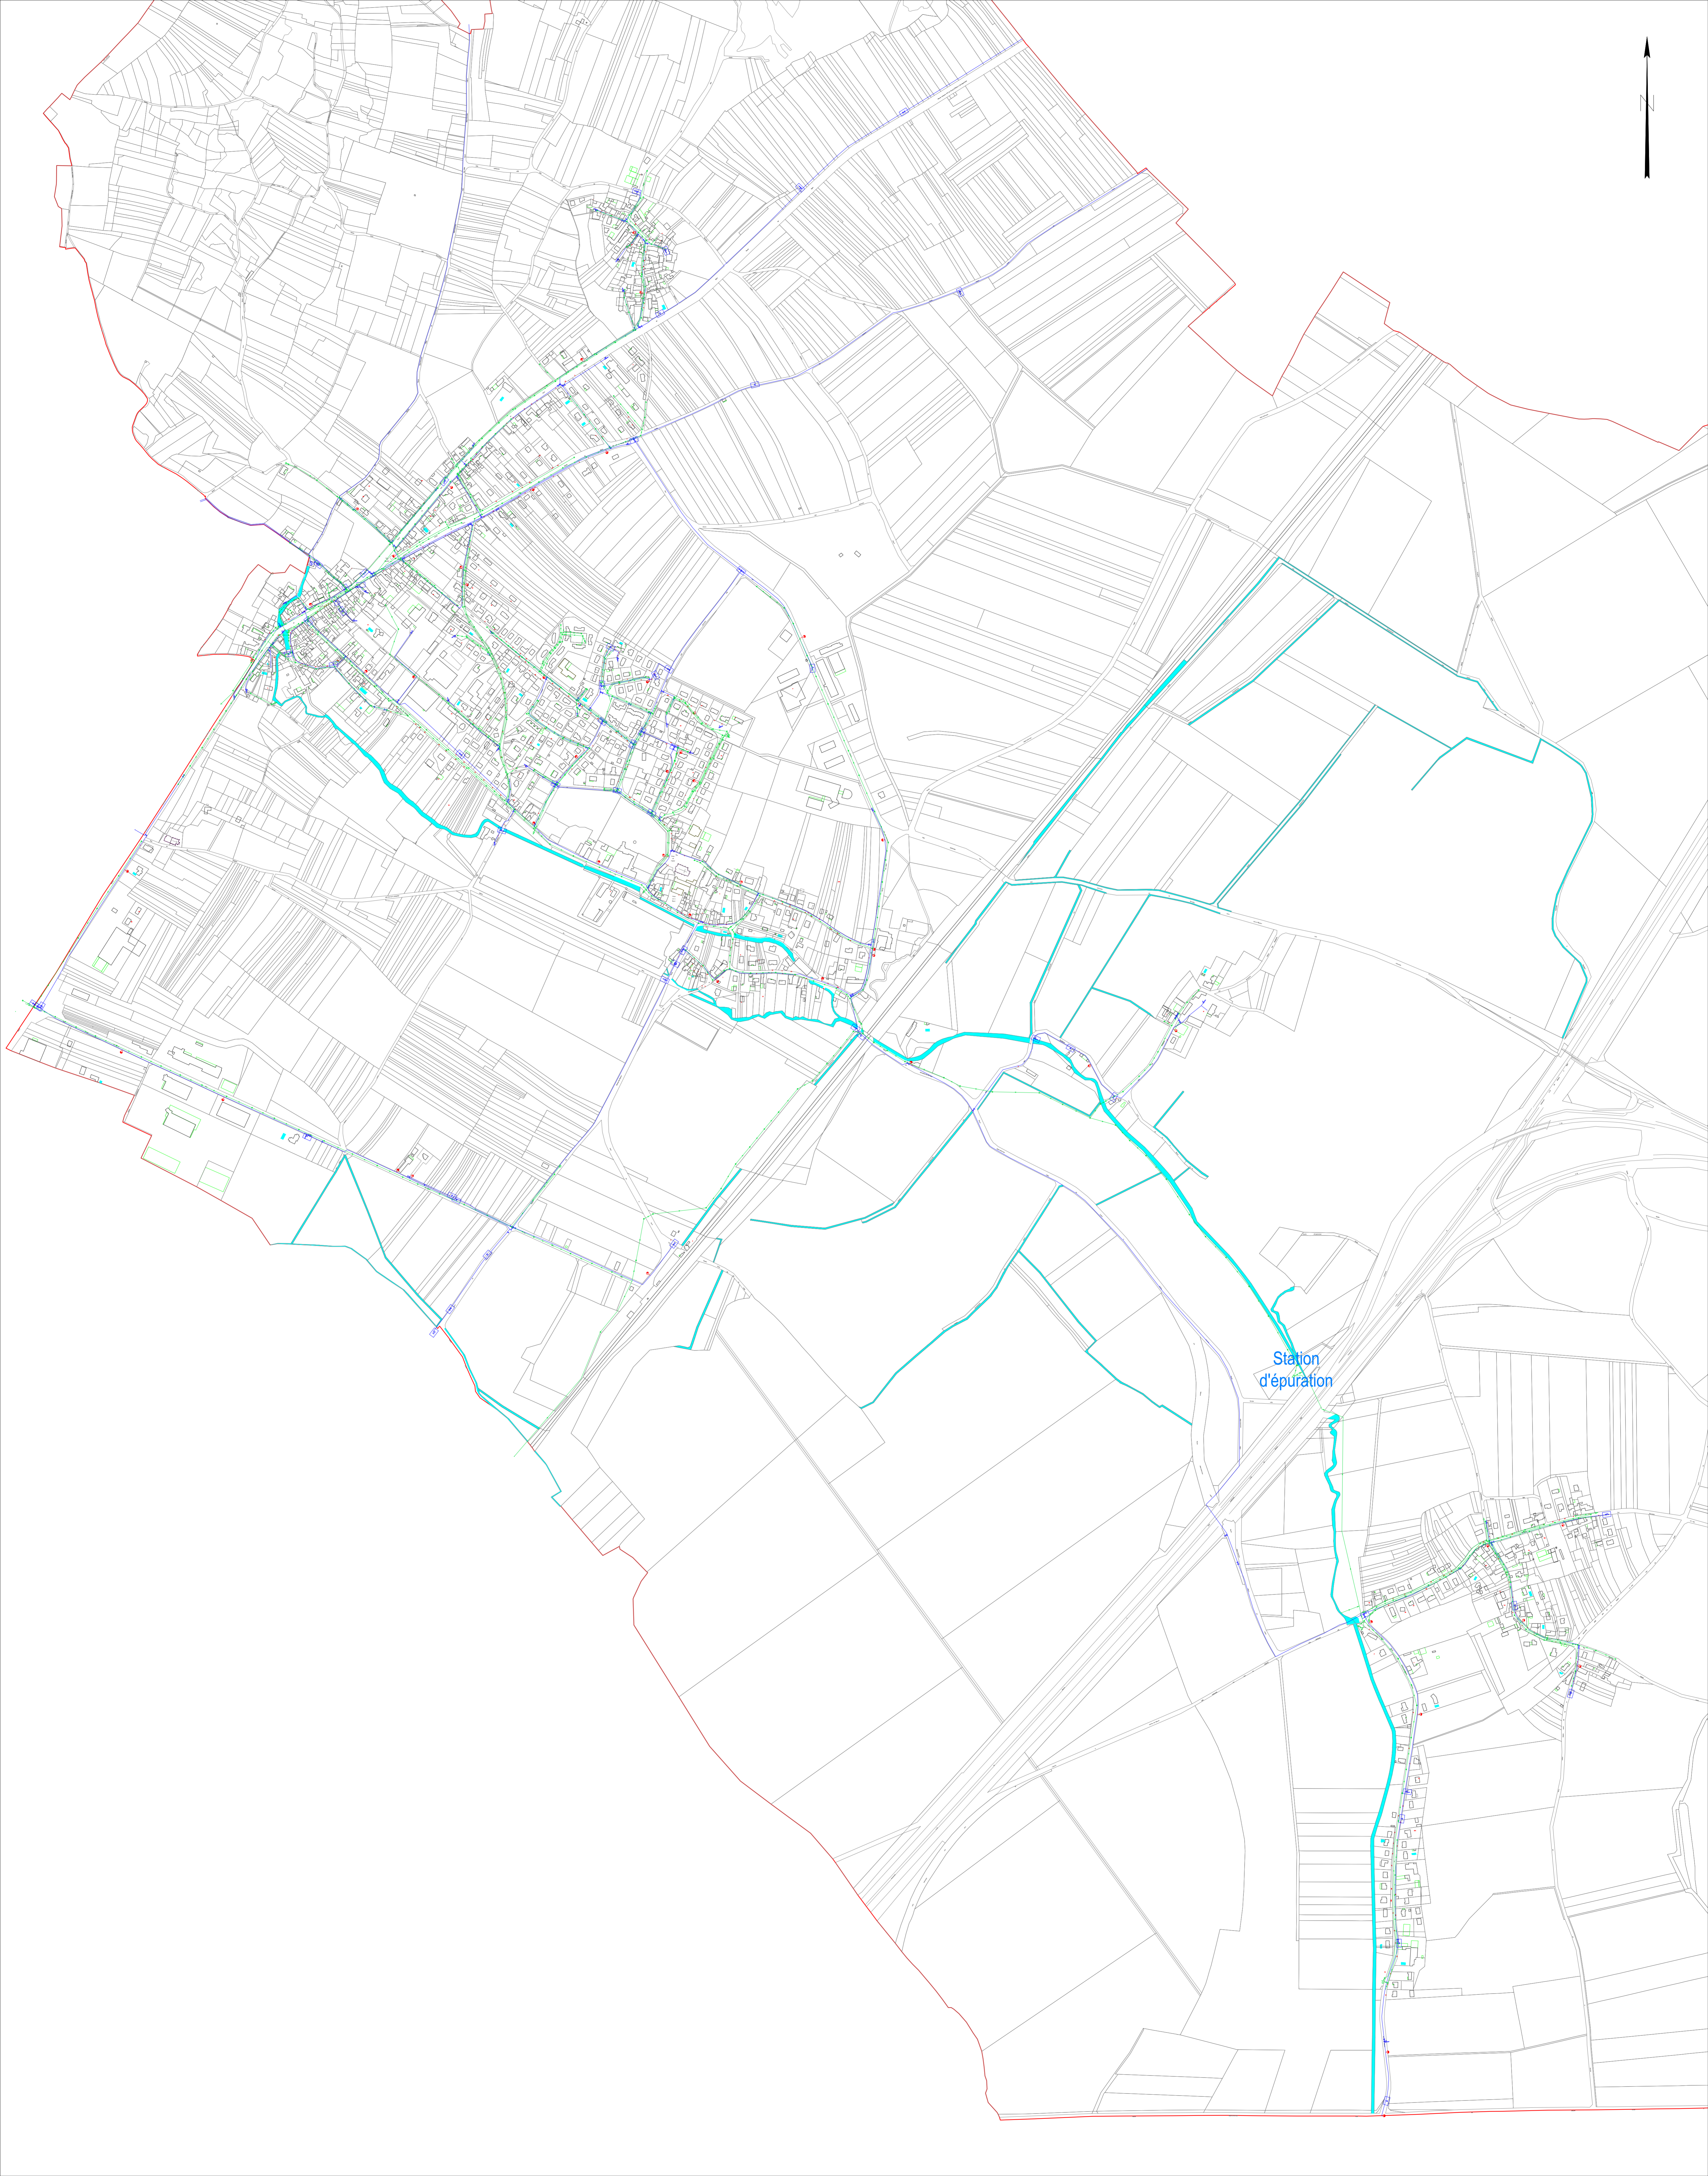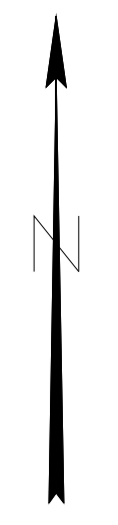

Station  
d'épuration